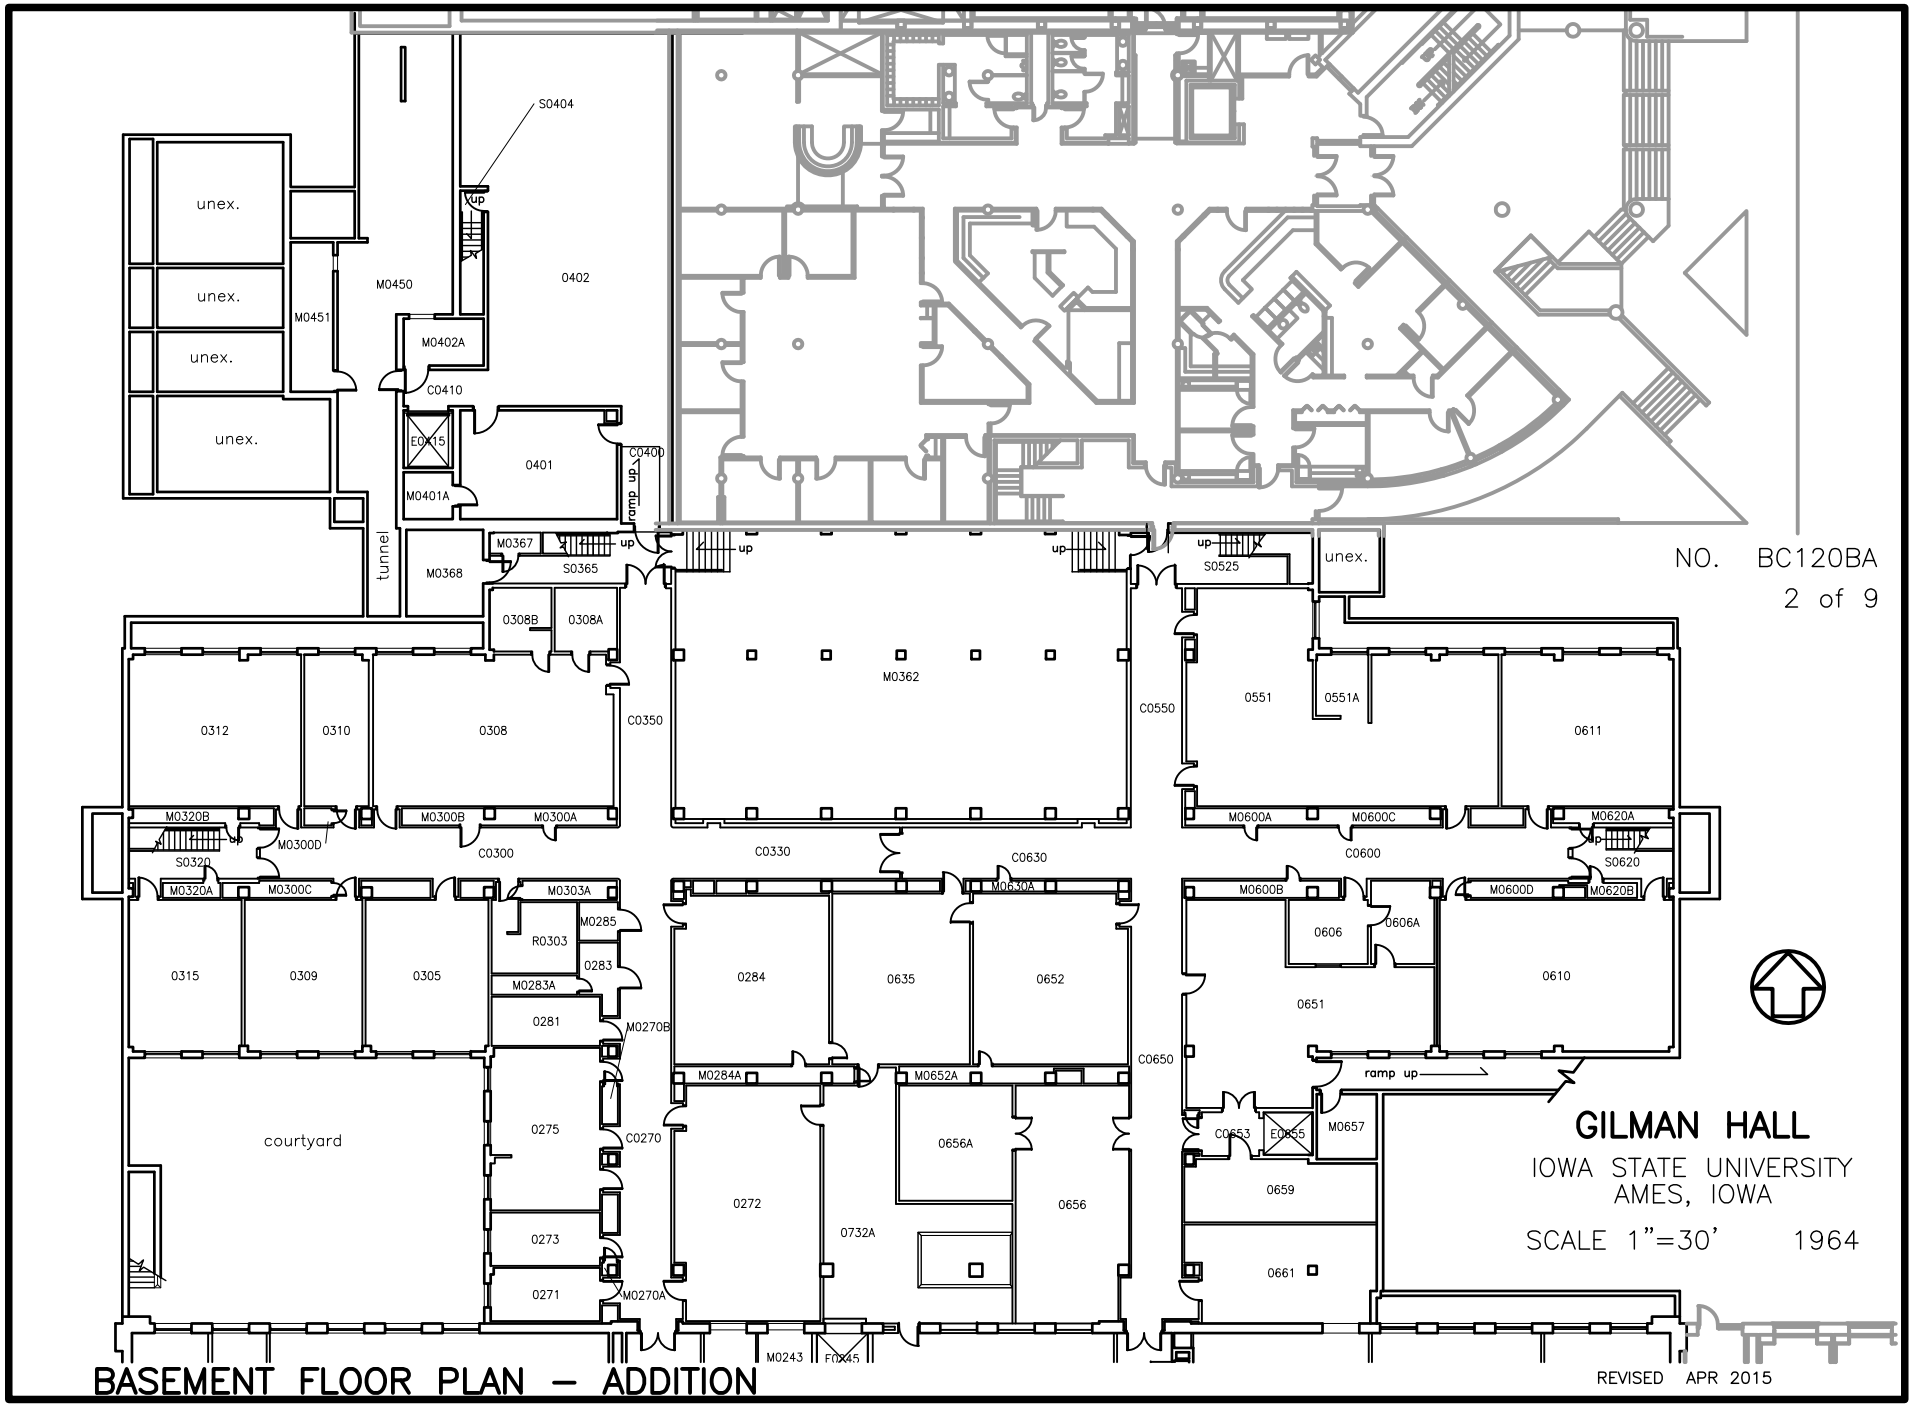
S0404
up
unex.
unex.
unex.
unex.
M0451
M0450
0402
M0402A
C0410
E0415
0401
C0400
ramp up
M0401A
tunnel
M0368
M0367
up
S0365
0308B
0308A
up
up
up
S0525
unex.
NO. BC120BA
2 of 9
0312
0310
0308
C0350
M0362
C0550
0551
0551A
0611
M0320B
up
S0320
M0300D
M0300B
M0300A
C0300
C0330
C0630
M0600A
M0600C
C0600
M0620A
up
S0620
M0320A
M0300C
M0303A
M0630A
M0600B
M0600D
M0620B
R0303
M0285
0283
M0283A
0281
0315
0309
0305
0284
0635
0652
0606
0606A
0610
0651
M0270B
C0650
ramp up
M0284A
M0652A
courtyard
0275
C0270
0656A
C0653
E0655
M0657
0659
0272
0732A
0656
0273
0271
M0270A
0661
M0243
E0245
GILMAN HALL
IOWA STATE UNIVERSITY
AMES, IOWA
SCALE 1"=30'
1964
BASEMENT FLOOR PLAN – ADDITION
REVISED APR 2015